

DEPARTEMENT DE LA HAUTE - VIENNE

COMMUNE DE SAINT SYLVESTRE

Lieu - dit "L'Ecluse et Les Pinachères"

Propriété de Mr et Mme WASILEWSKI

Cadastre section A n°440


Propriété de Mr et Mme THENAULT

Cadastre Section A n° 893

Propriété de Mme PIERSON Byramjee

Cadastre Section A n° 441

PLAN DE DIVISION - PIQUETAGE

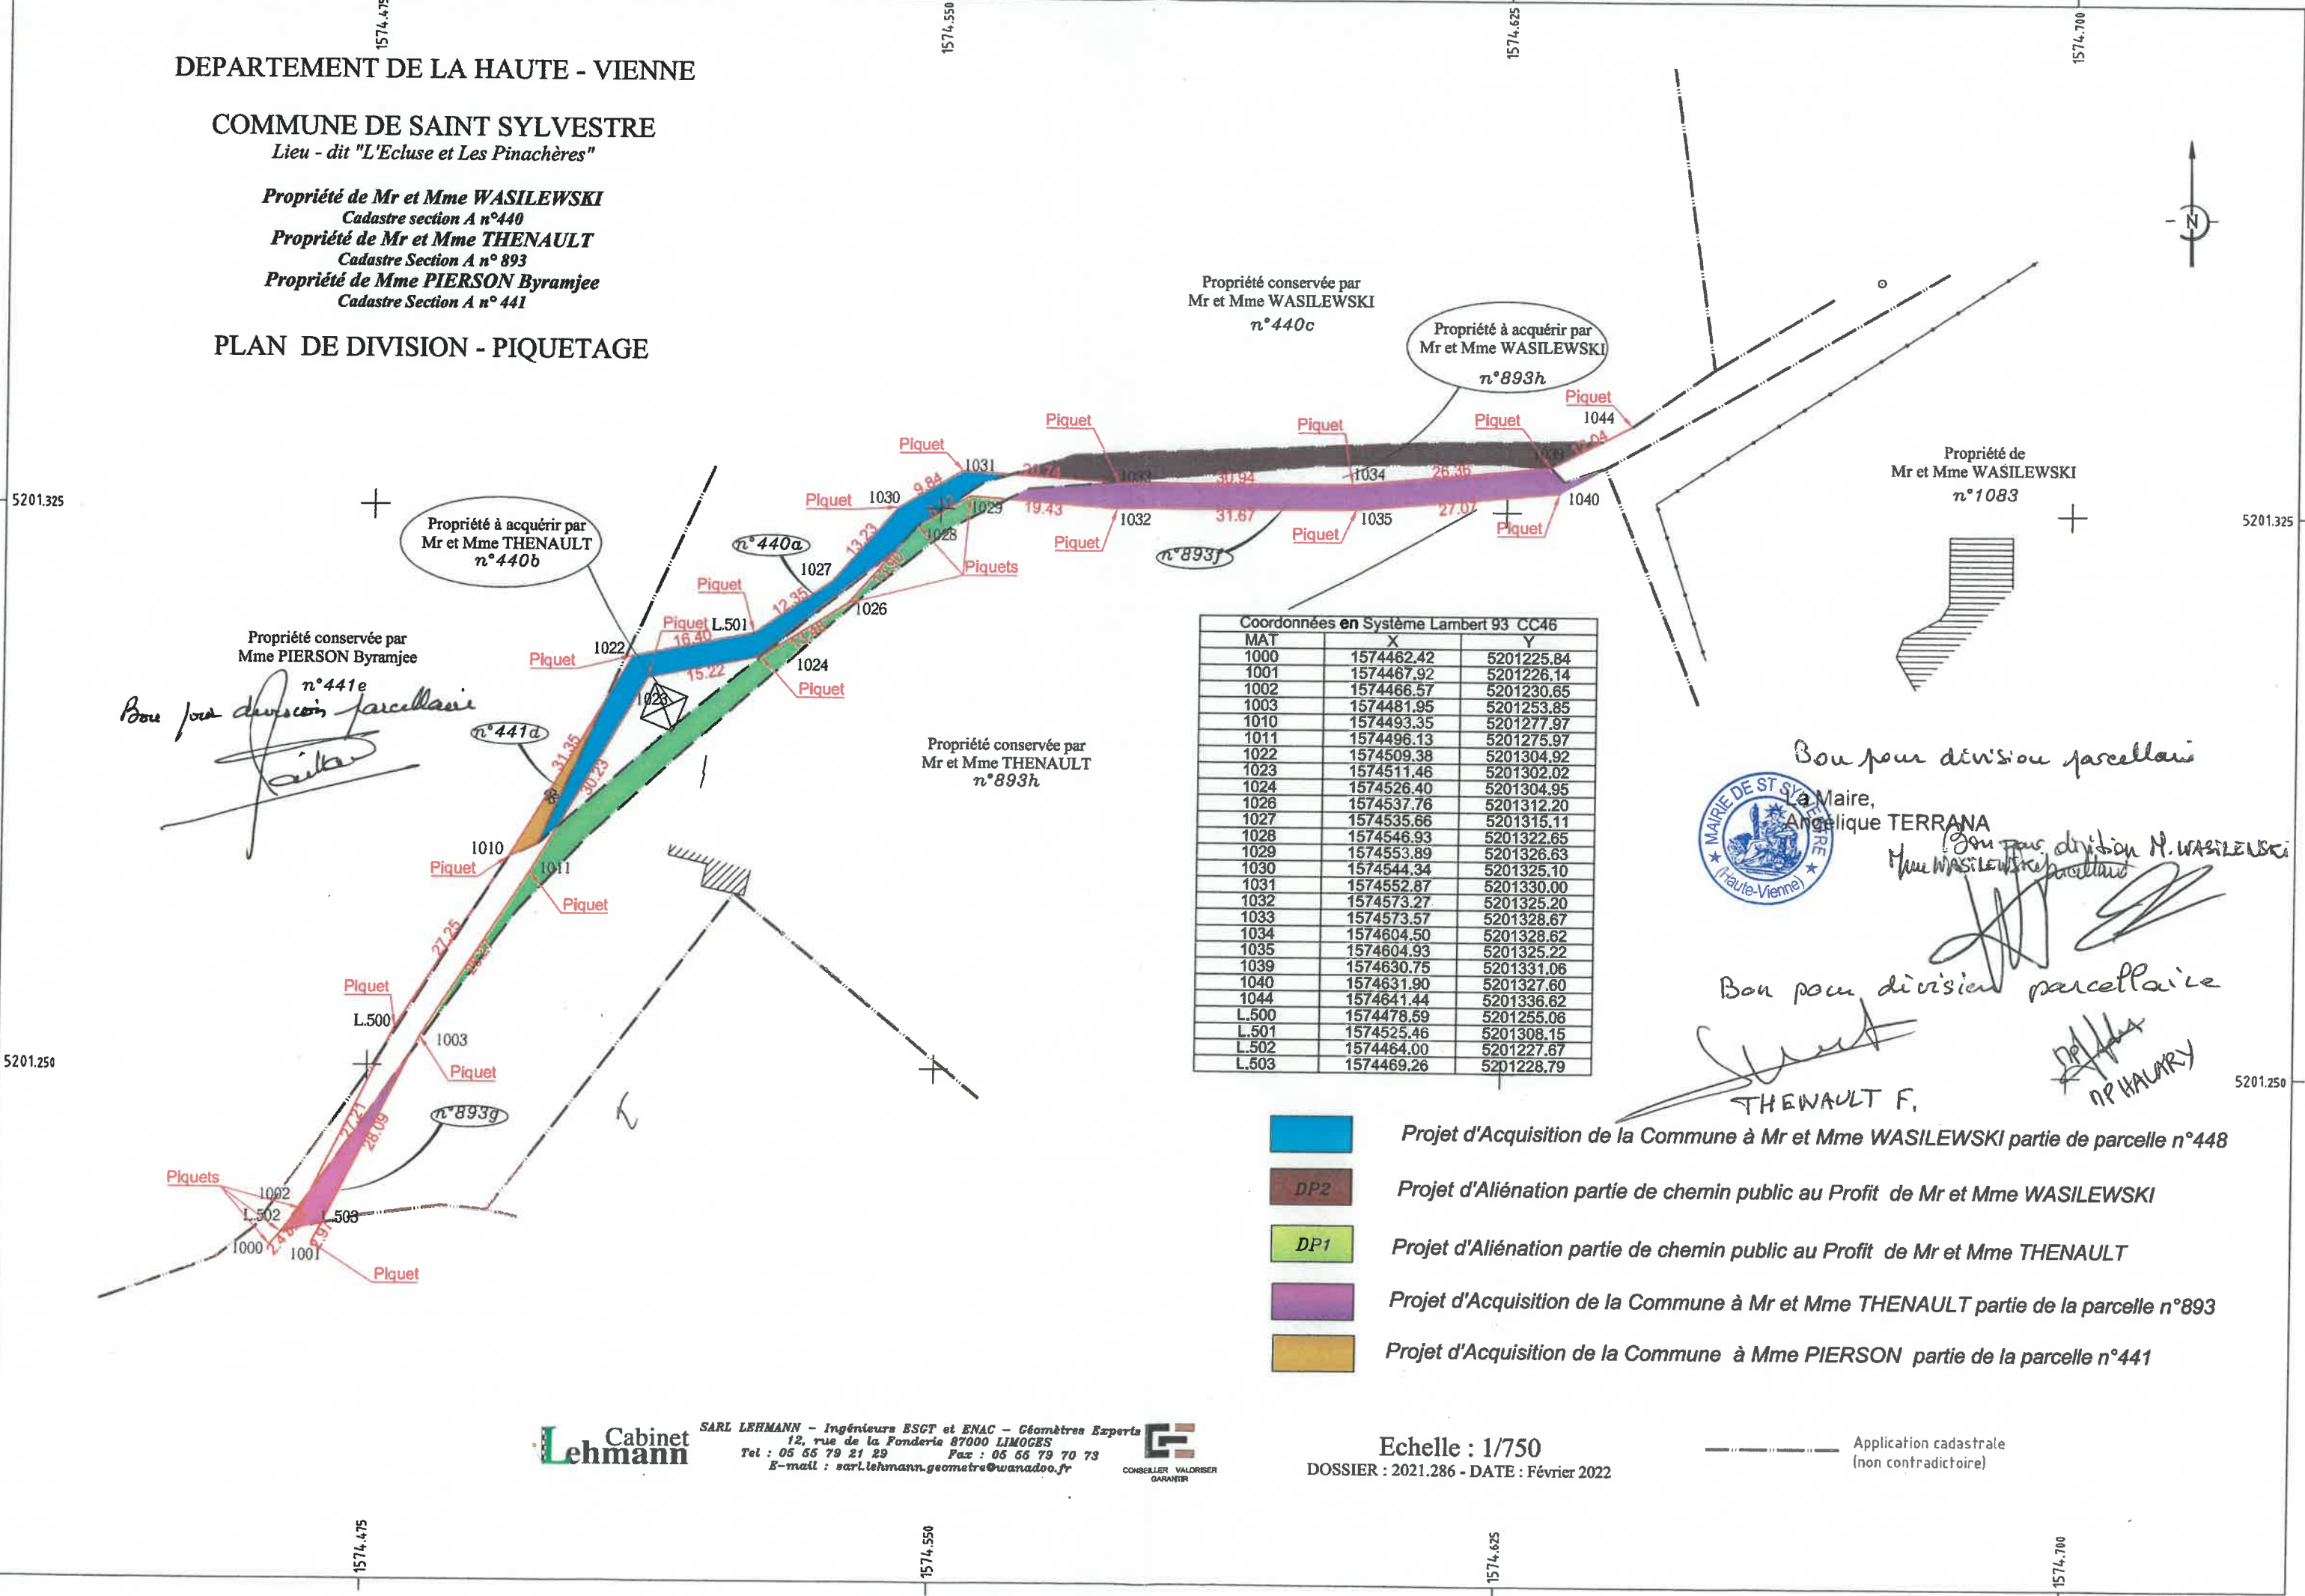

Coordonnées en Système Lambert 93 CC46		
MAT	X	Y
1000	1574462.42	5201225.84
1001	1574467.92	5201226.14
1002	1574466.57	5201230.65
1003	1574481.95	5201253.85
1010	1574493.35	5201277.97
1011	1574496.13	5201275.97
1022	1574509.38	5201304.92
1023	1574511.46	5201302.02
1024	1574526.40	5201304.95
1026	1574537.76	5201312.20
1027	1574535.66	5201315.11
1028	1574546.93	5201322.65
1029	1574553.89	5201326.63
1030	1574544.34	5201325.10
1031	1574552.87	5201330.00
1032	1574573.27	5201325.20
1033	1574573.57	5201328.67
1034	1574604.50	5201328.62
1035	1574604.93	5201325.22
1039	1574630.75	5201331.06
1040	1574631.90	5201327.60
1044	1574641.44	5201336.62
L.500	1574478.59	5201255.06
L.501	1574525.46	5201308.15
L.502	1574464.00	5201227.67
L.503	1574469.26	5201228.79

- Projet d'Acquisition de la Commune à Mr et Mme WASILEWSKI partie de parcelle n°448
- DP2 Projet d'Aliénation partie de chemin public au Profit de Mr et Mme WASILEWSKI
- DP1 Projet d'Aliénation partie de chemin public au Profit de Mr et Mme THENAULT
- Projet d'Acquisition de la Commune à Mr et Mme THENAULT partie de la parcelle n°893
- Projet d'Acquisition de la Commune à Mme PIERSON partie de la parcelle n°441

Cabinet Lehmann
 SARL LEHMANN - Ingénieurs ESCT et ENAC - Géomètres Experts
 12, rue de la Fonderie 87000 LIMOGES
 Tel : 05 55 79 21 29 Fax : 05 55 79 70 73
 E-mail : sarl.lehmann.gemetre@wanadoo.fr

Echelle : 1/750
 DOSSIER : 2021.286 - DATE : Février 2022

Application cadastrale
 (non contradictoire)



Bon pour division parcellaire

Maire, Angelique TERRANA

Bon pour division N. WASILEWSKI
 Mme WASILEWSKI

Bon pour division parcellaire

THEWAULT F.

NP HALARY