

Commune de SAINT SYLVESTRE - Collecte des eaux usées du village de Fannay

COMMUNE DE  
SAINT SYLVESTRE

COLLECTE DES EAUX USEES AU  
VILLAGE DE FANAY

MARCHE FAYE  
A4a - Plan général

RECU A LA PREFECTURE  
DE LA HAUTE-VIENNE  
le - 2 FEV. 2000


Direction  
Départementale  
de l'Équipement  
Haute-Vienne  
Subdivision  
de Saint  
Léonard-de-Noblat

Dossier n° 229/183-97-06

11, rue de Beaufort 87400 SAINT-LEONARD-DE-NOBLAT - Téléphone : 05 65 66 38 90 - Télécopie : 05 65 66 33 10

LEGENDE

- - - - - Ø200 PVC CR8
- Ø160 PVC CR8
- REGARD DE VISITE

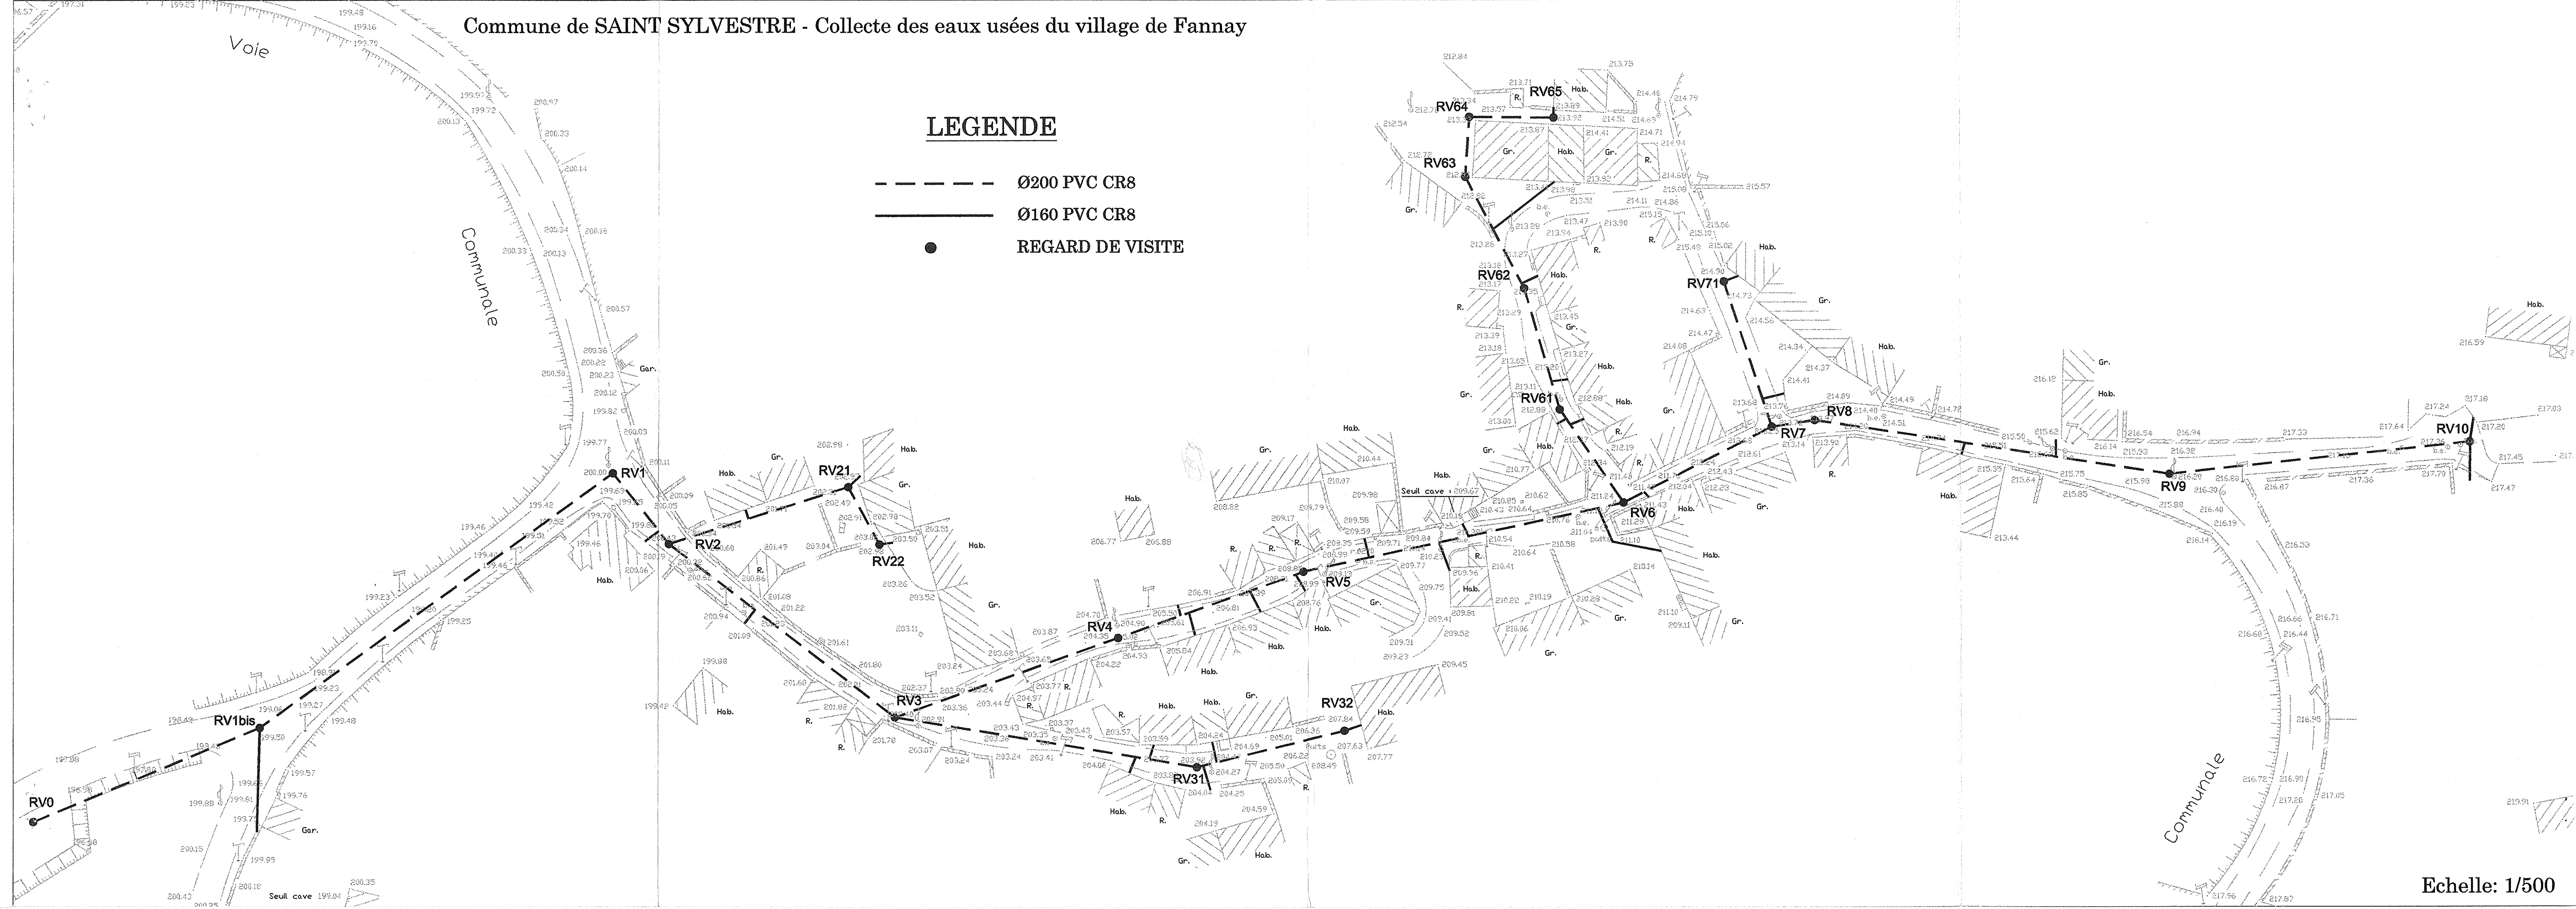

Echelle: 1/500